


Structuurpleister

Wapeningslaag

Isolatieplaat

Stucstop

Kitvoeg

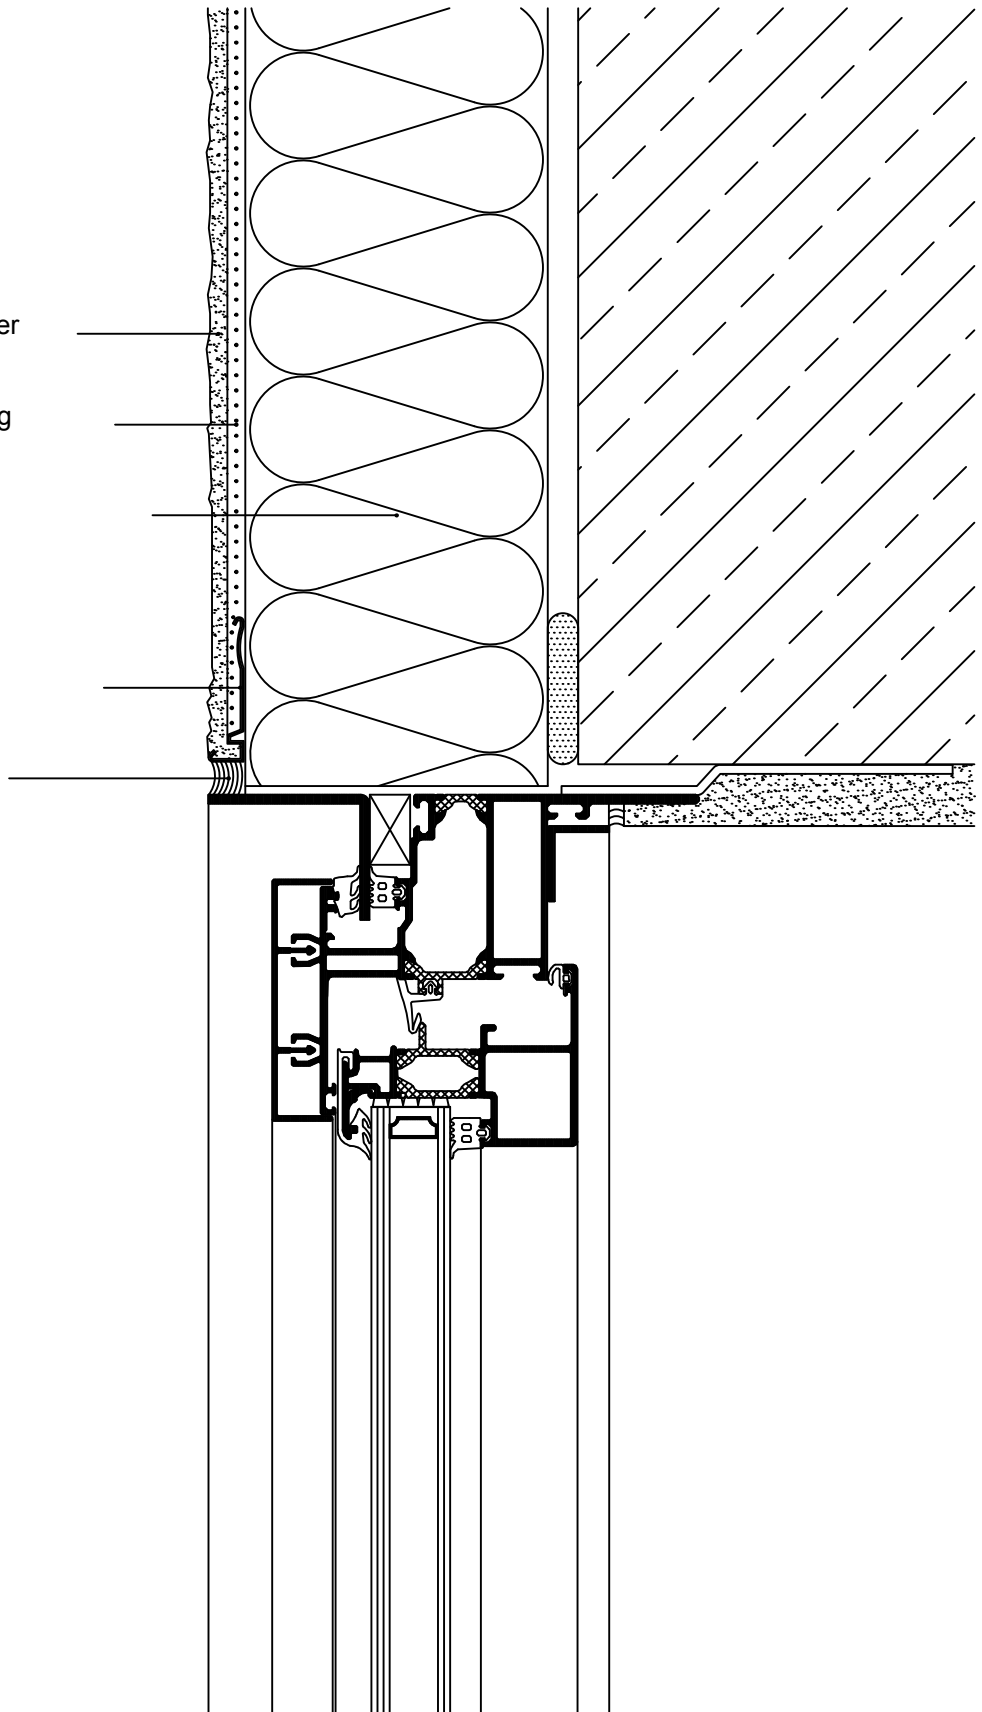

Detailtekening

Capatect-gevelisolatiesysteem
ct 40-11 Bovendorpel, raam gelijk met isolatie

DAW Coatings Nederland BV
Koperslager 2-4
3861 SJ Nijkerk
Telefoon 033-2475000



Advies- en objectservice

Caparol
03/05

0 1 2 3 5
schaal
1 : 2,5

Email info@caparol.nl
Website www.caparol.nl