


Daktrimprofiel

Voegenband

Structuurpleister

Wapeningslaag

Isolatieplaat

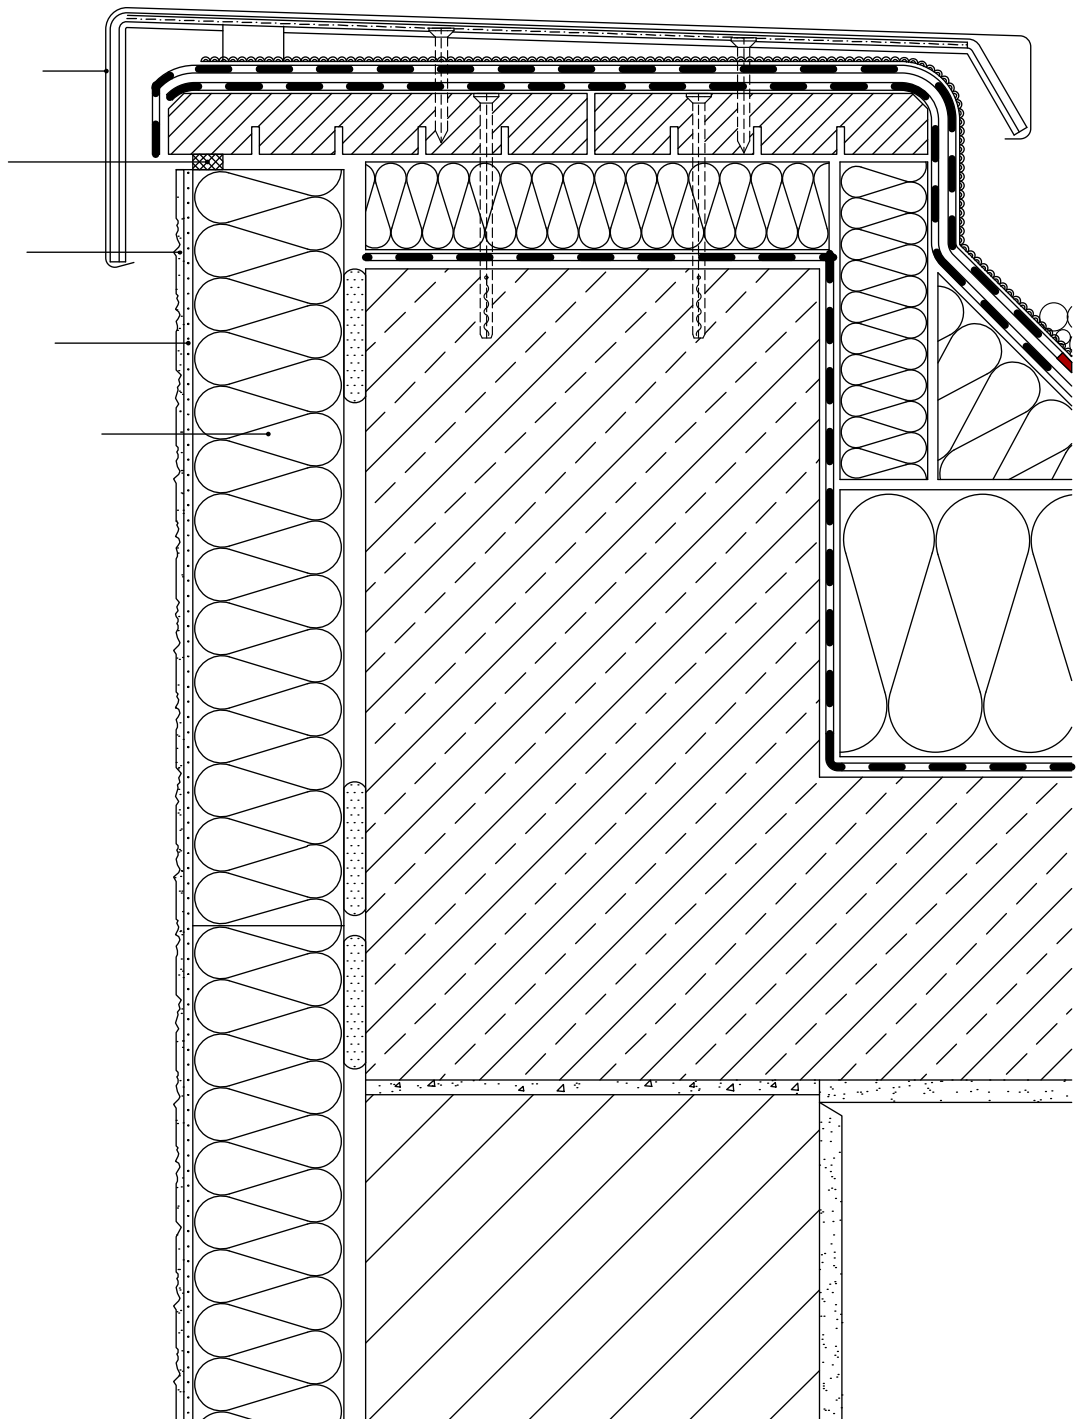

Detailtekening

Capatect-gevelisolatiesysteem
ct 50-1 Aansluiting dak met daktrim

Advies- en objectservice

Caparol
03/05

0 1 3 5 10
schaal
1 : 5

DAW Coatings Nederland BV
Koperslager 2-4
3861 SJ Nijkerk
Telefoon 033-2475000



Email info@caparol.nl
Website www.caparol.nl