

Structuurpleister

Wapeningslaag


Isolatieplaat

Oude pleister

Sokkellijst

Voegenband

Aansluitprofiel

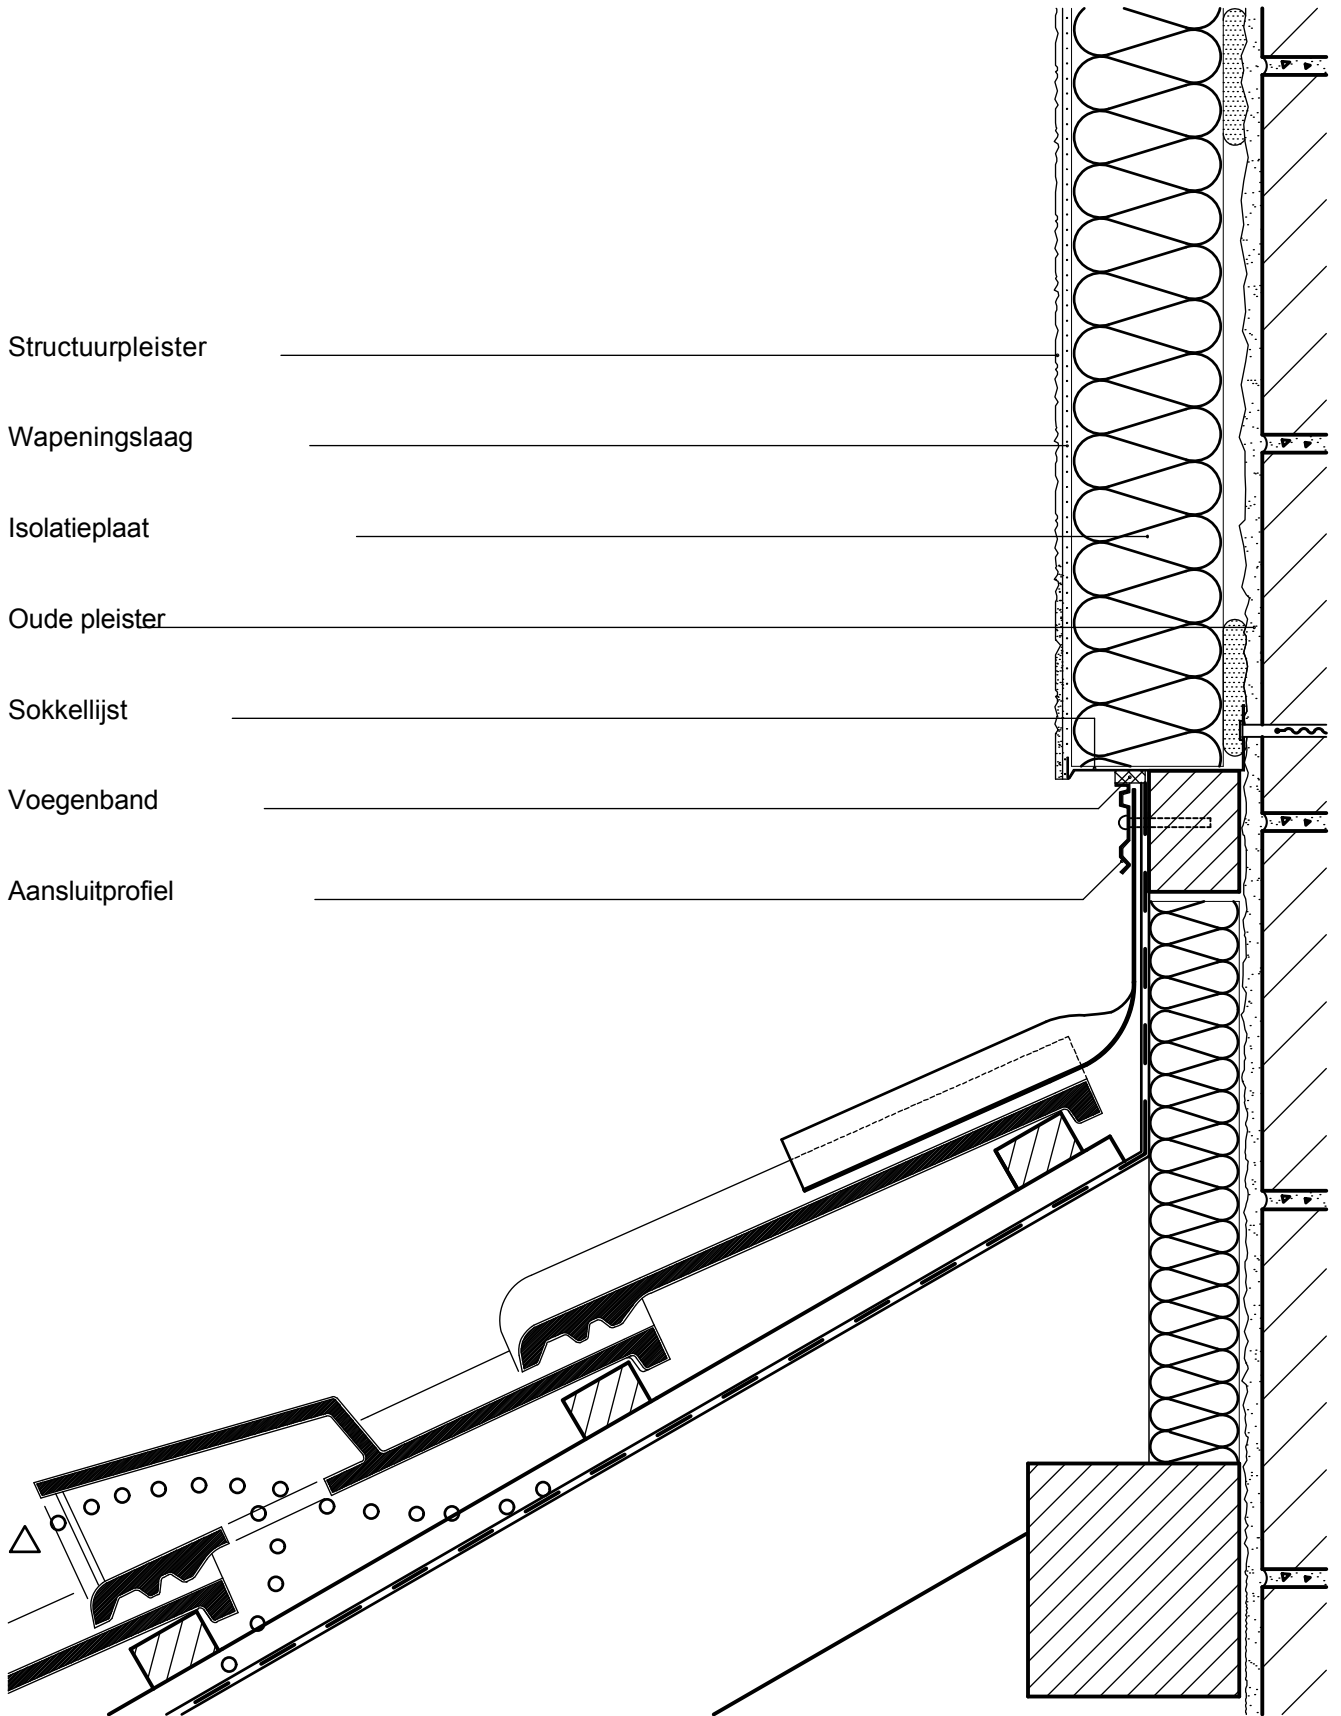

Detailtekening

Capatect-gevelisolatiesysteem  
ct 60-3 Aansluiting op een schuin dak

Advies- en objectservice

Caparol  
03/05

0 1 3 5 10  
schaal  
1 : 5

DAW Coatings Nederland BV  
Koperslager 2-4  
3861 SJ Nijkerk  
Telefoon 033-2475000



Email [info@caparol.nl](mailto:info@caparol.nl)  
Website [www.caparol.nl](http://www.caparol.nl)