


Capapor - Fassadenprofiel
 Aansluitprofiel
 of voegenband
 Voegenband

Afdichting
 Voegenband
 Versysteem
 Voeg
 Vensterbank

Kitvoeg
 Consolelijst
 met Capapor- Schroefplug
 Profiellijm
 Capapor - Fassadenprofiel
 met versysteem

Structuurpleister
 Wapeningslaag
 Isolatieplaat
 Lijmlaag

Aansluitingen op bestaand bouwdeel
 met voegenband uitvoeren!

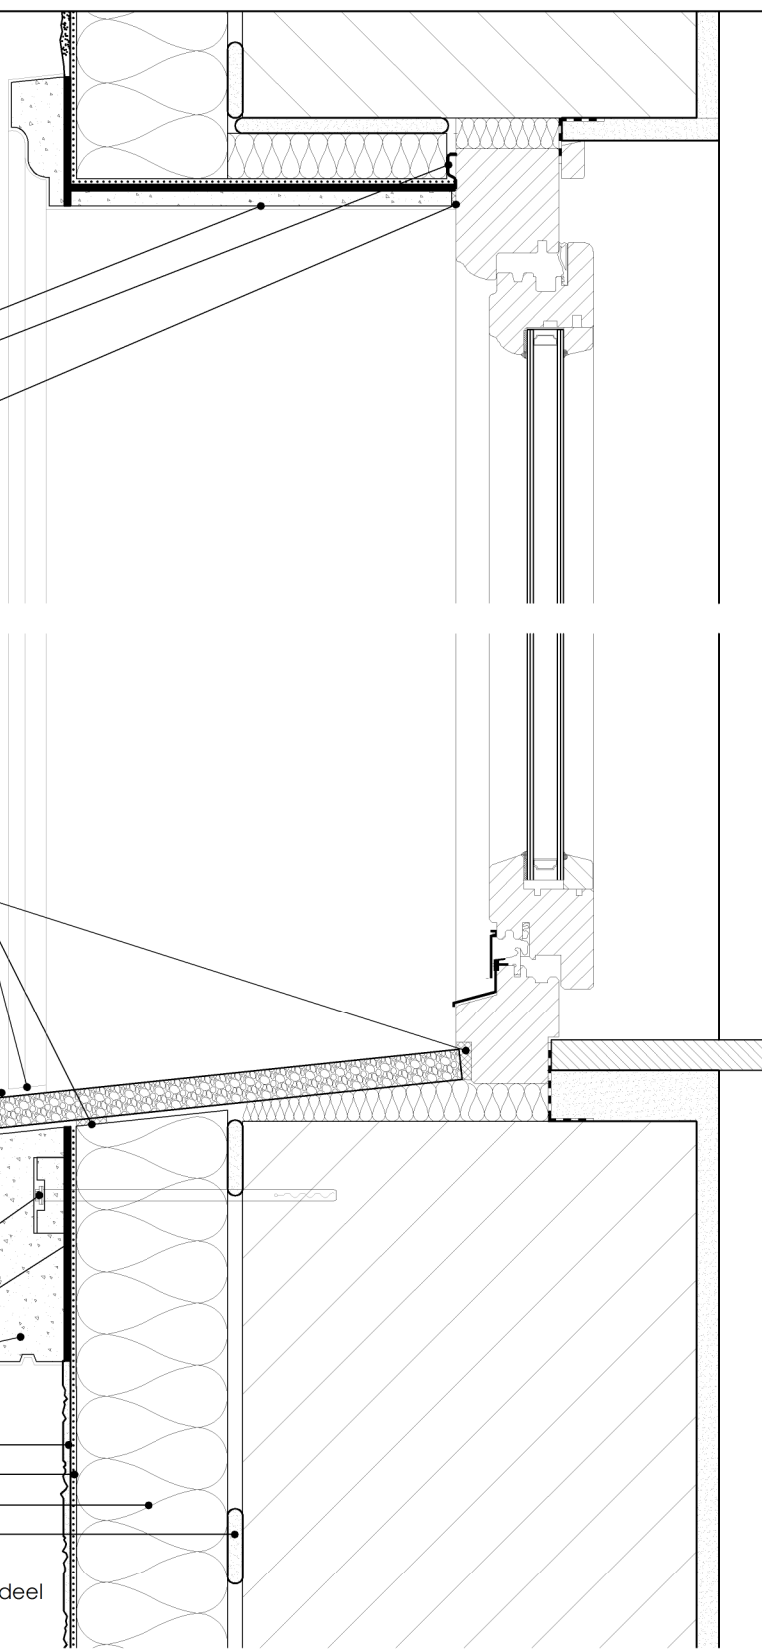


Detailtekening

Capapor Fassadenprofiel
 -aansluiting op vensterprofiel

Advies- en objectservice

Capapor
 CP07

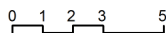

Schaal
 1:5

Capapor
 Koperslager 2-4
 3861 SJ Nijkerk
 Telefoon : 033-2475000



Email : info@capapor.nl
 Website : www.capapor.nl