

Structuurpleister


Wapeningslaag

Isolatieplaat

Gladde pleisterlaag

Perimeter-isolatieplaat

Drainageplaat

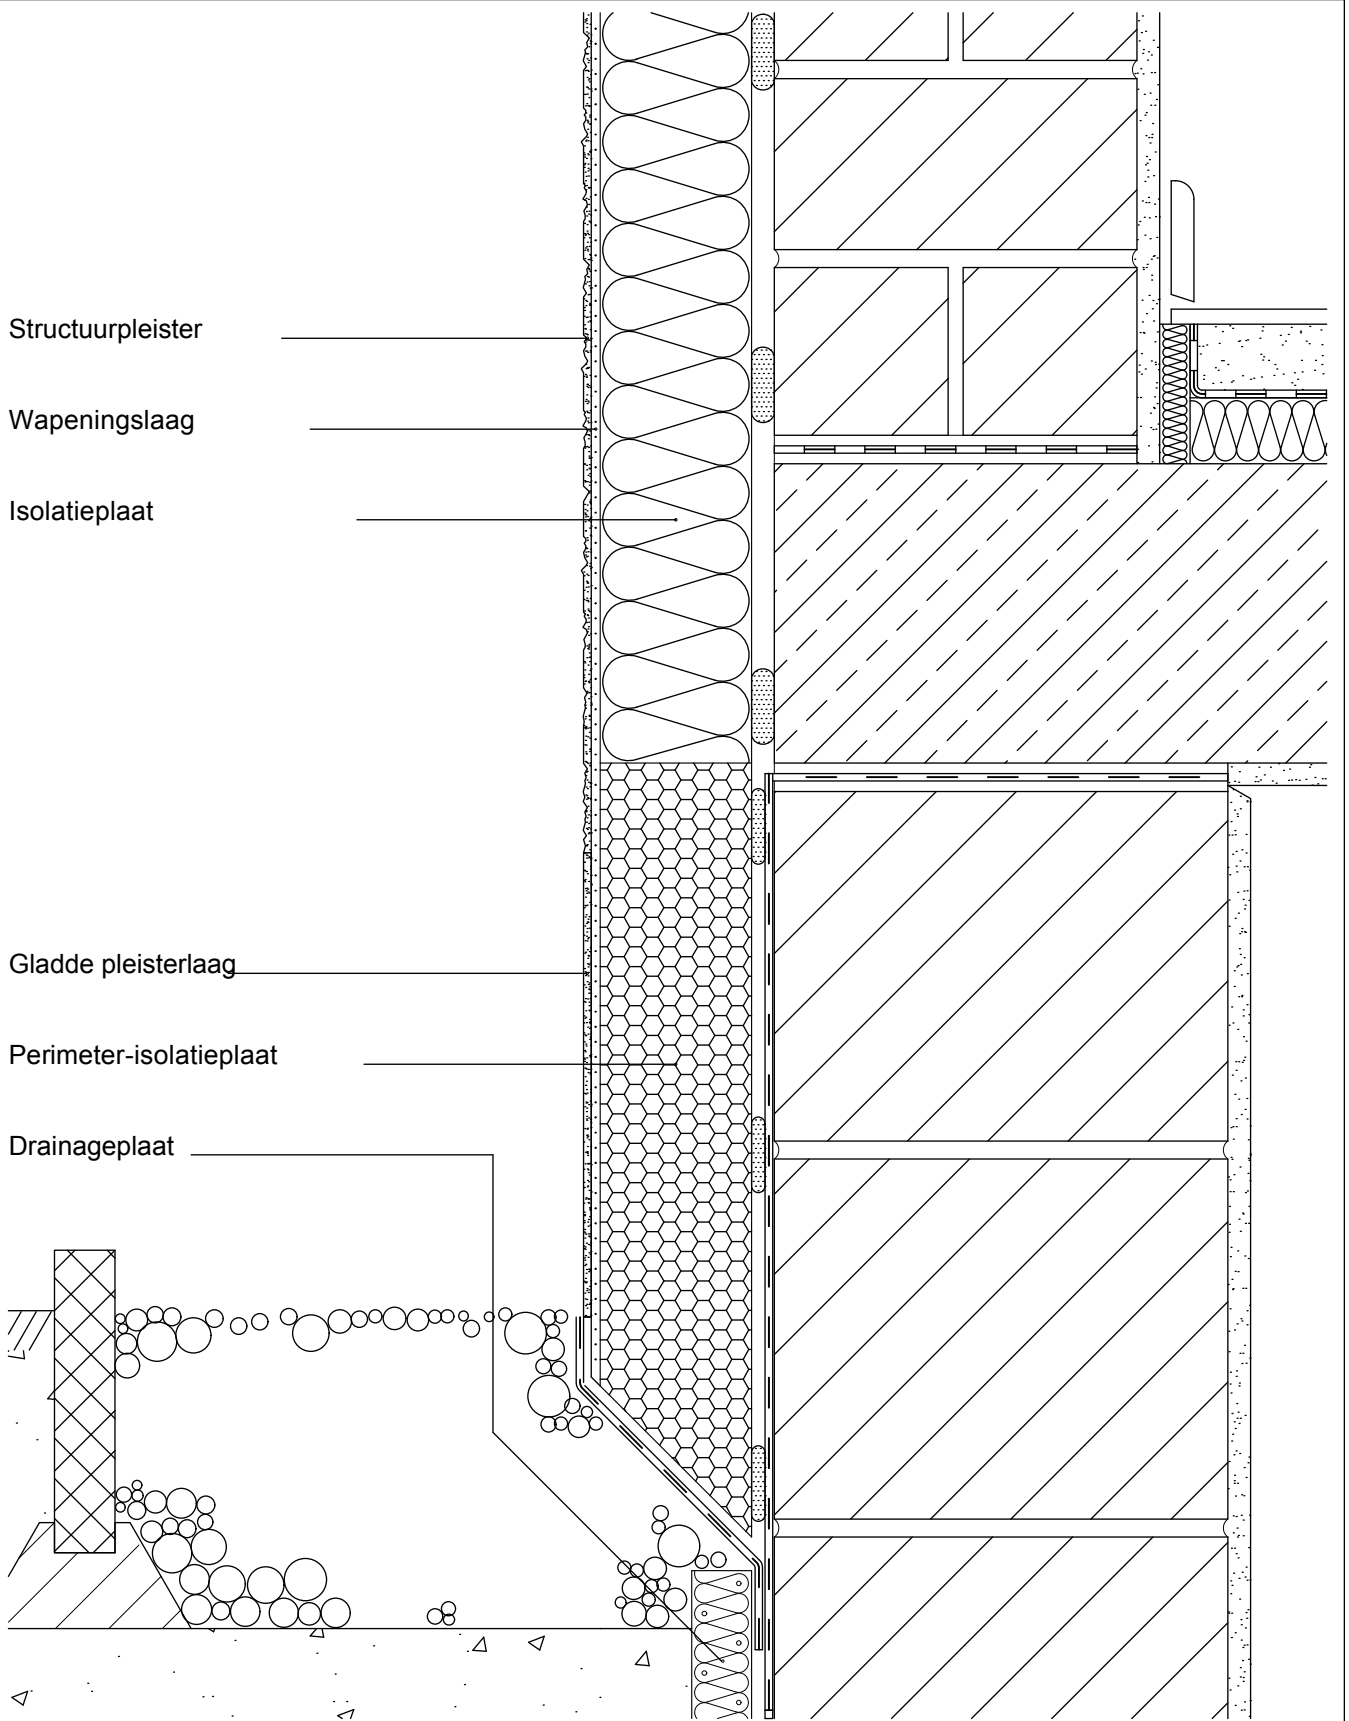

Detailtekening

Capatect-gevelisolatiesysteem
ct 20-4 Basement met gladde pleisterlaag, zonder drainage

Advies- en objectservice

Caparol
03/05

0 1 3 5 10
schaal
1 : 5

DAW Coatings Nederland BV
Koperslager 2-4
3861 SJ Nijkerk
Telefoon 033-2475000



Email info@caparol.nl
Website www.caparol.nl