

Structuurpleister


Wapeningslaag

Isolatieplaat

Voegenband

Sokkellijst

Metalen kap als afdekking

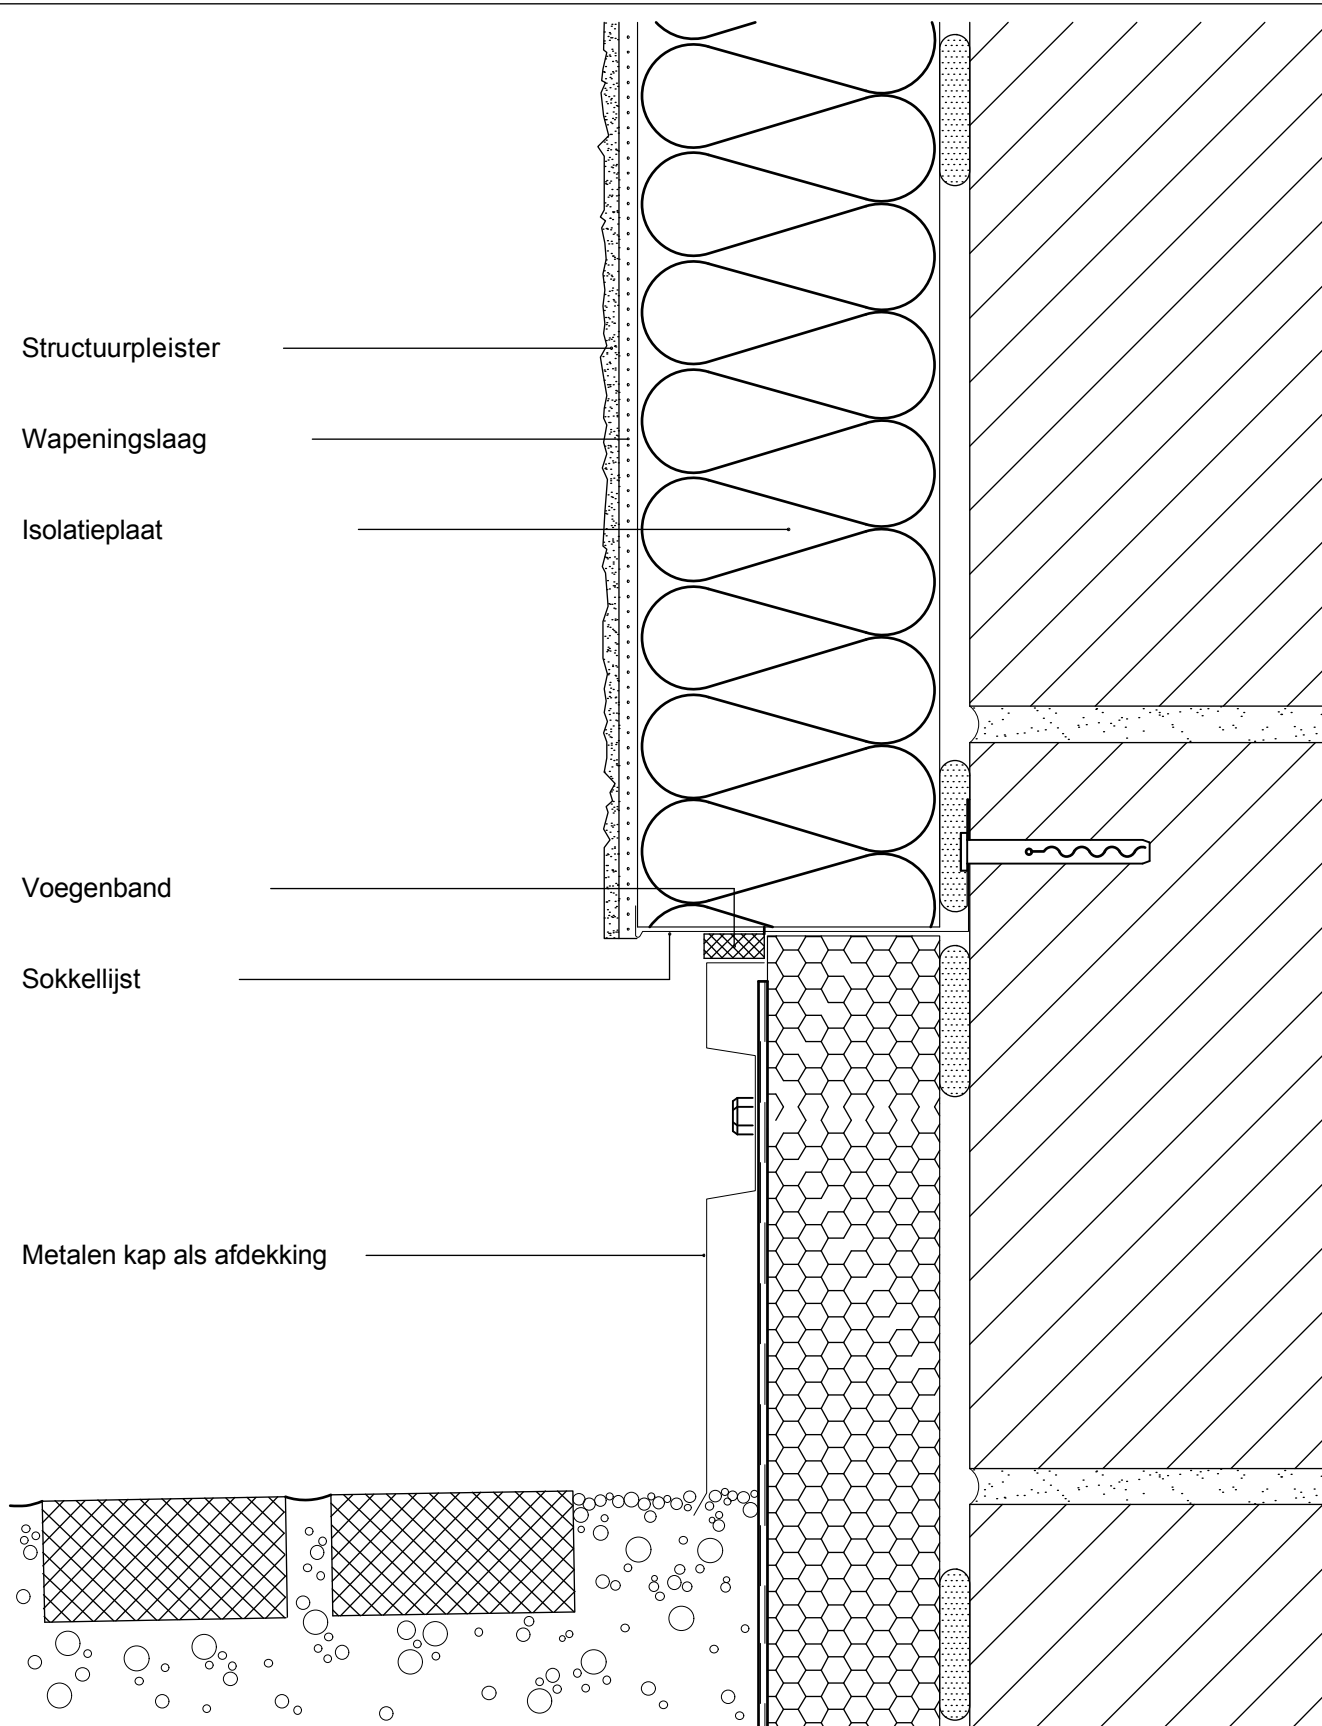

Detailtekening

Capatect-gevelisolatie-systeem
ct 30-3 Wand-/vloeraansluiting met kape

DAW Coatings Nederland BV
Koperslager 2-4
3861 SJ Nijkerk
Telefoon 033-2475000



Advies- en objectservice

Caparol
03/05

0 1 2 3 5
schaal
1 : 2,5

Email info@caparol.nl
Website www.caparol.nl