


Structuurpleister

Wapeningslaag

Isolatieplaat

Horizontaal
dilatatieprofiel

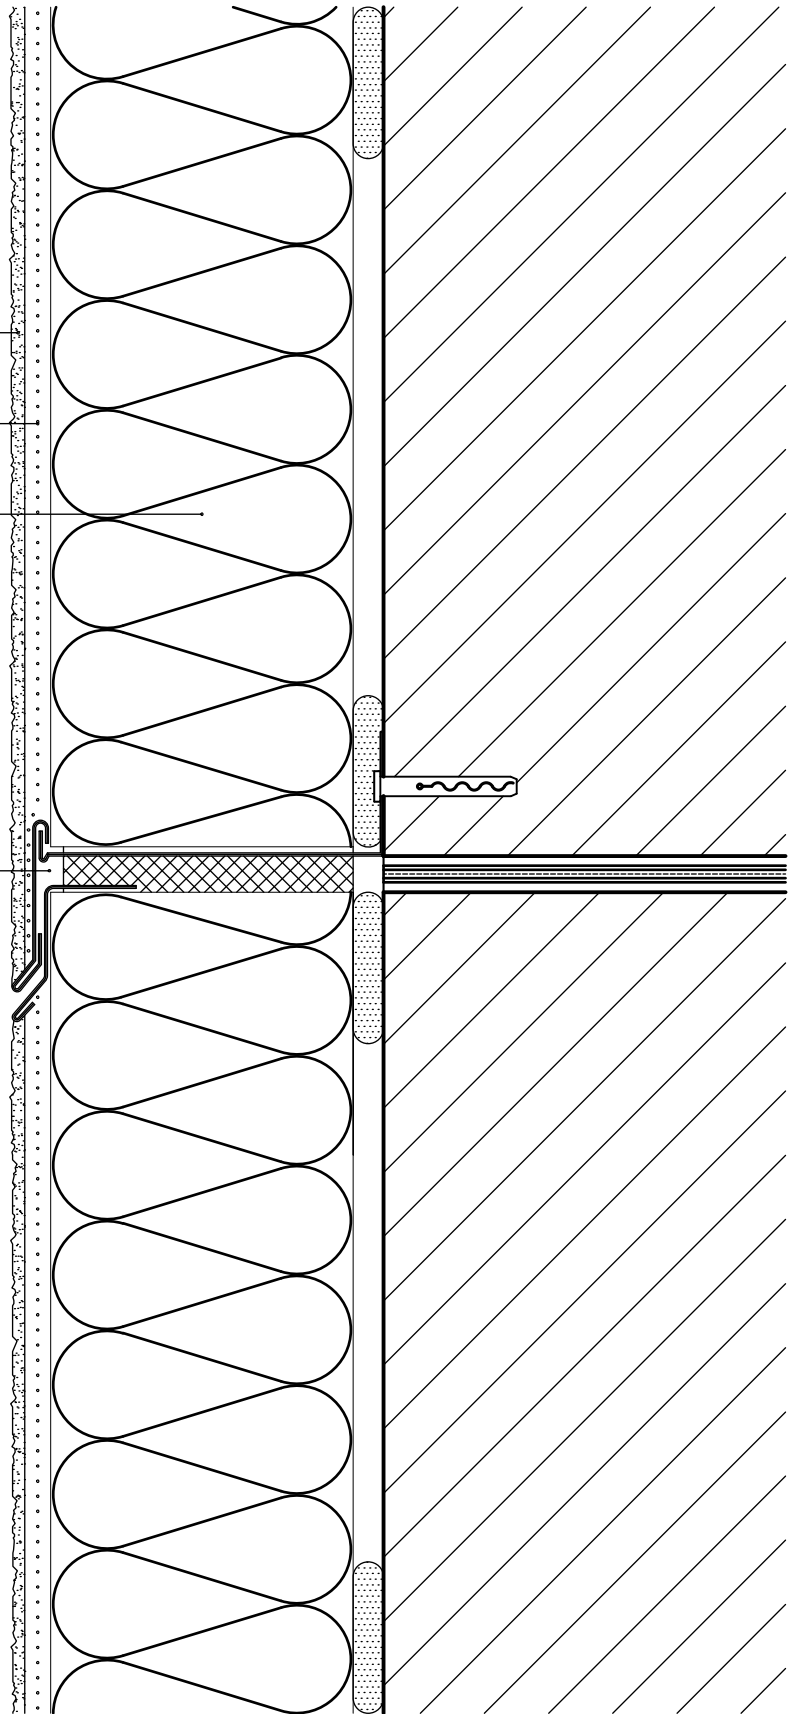

Detailtekening

Capatect-gevelisolatie-systeem
ct 70-4 Aansluiting horizontaal dilatatieprofiel

Advies- en objectservice

Caparol
03/05

0 1 2 3 5
schaal
1 : 2,5

DAW Coatings Nederland BV
Koperslager 2-4
3861 SJ Nijkerk
Telefoon 033-2475000



Email info@caparol.nl
Website www.caparol.nl