


Structuurpleister

Wapeningslaag

Isolatieplaat

Voegenband

Sokkellijst

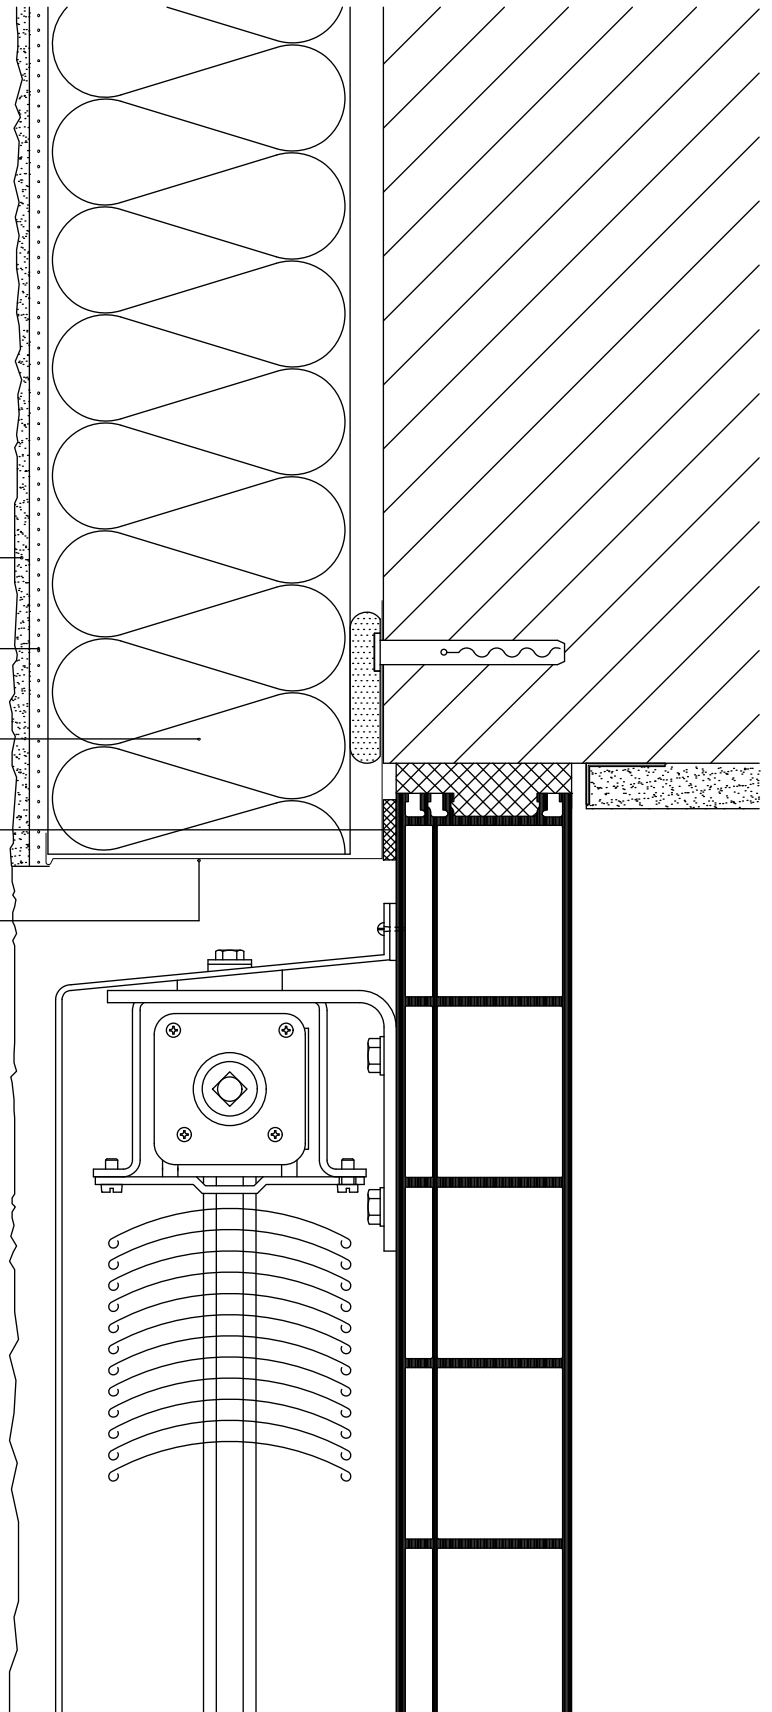

Detailtekening

Capatect-gevelisolatiesysteem  
ct 40-9 Bovendorpel, raam gevelgelijk, met jaloezie

DAW Coatings Nederland BV  
Koperslager 2-4  
3861 SJ Nijkerk  
Telefoon 033-2475000



advies- en objectservice

Caparol  
03/05

0 1 2 3 5  
schaal  
1 : 2,5

Email [info@caparol.nl](mailto:info@caparol.nl)  
Website [www.caparol.nl](http://www.caparol.nl)