











aan jaloeziekast vastmaken

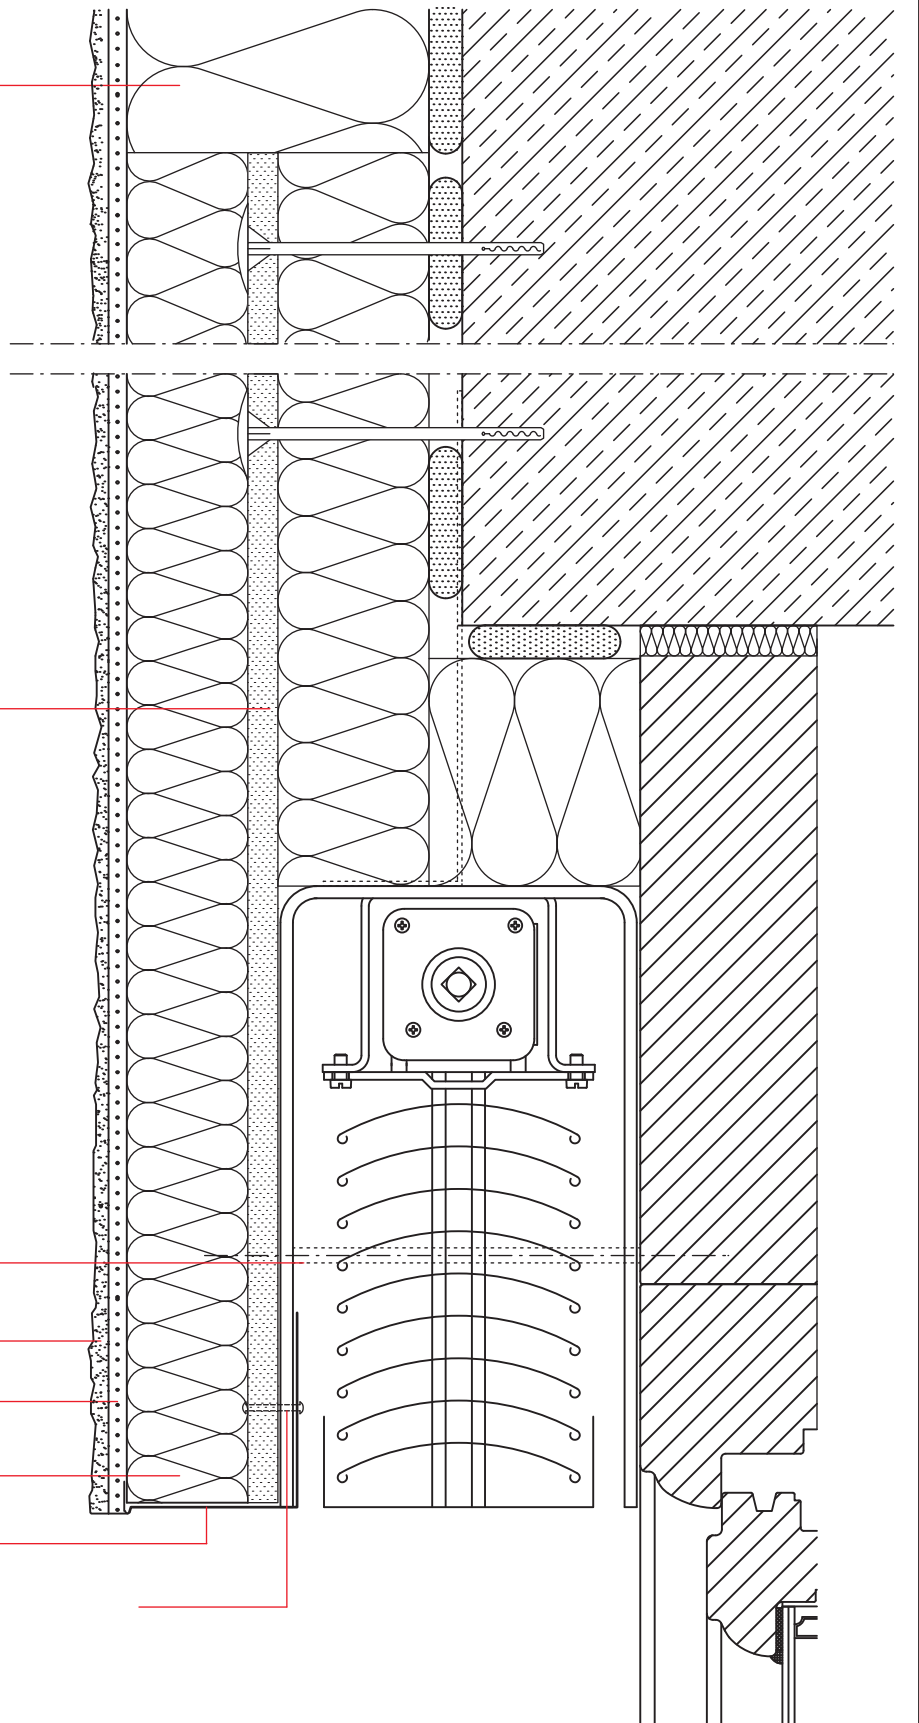

Detailtekening

Capatect-gevelisooltiesysteem
ct 40-16 Aansluiting op jaloeziekast
isolatie gelijk, plaatdikte tot 100 mm
bij >100 mm is een brandafdichting noodzakelijk

DAW Coatings Nederland BV
Koperslager 2-4
3861 SJ Nijkerk
Telefoon 033-2475000



advies- en objectservice

Caparol
01/06

0 1 2 3 5
schaal
1: 2,5

Email info@caparol.nl
Website www.caparol.nl